04002200504990008

2005

ΕΦΗΜΕΡΙΣ ΤΗΣ ΚΥΒΕΡΝΗΣΕΩΣ

ΤΗΣ ΕΛΛΗΝΙΚΗΣ ΔΗΜΟΚΡΑΤΙΑΣ

ΤΕΥΧΟΣ ΤΕΤΑΡΤΟ — Αρ. Φύλλου 220

5 Απριλίου 1999

ΠΕΡΙΕΧΟΜΕΝΑ

ΑΝΑΔΑΣΩΣΕΙΣ

ΑΠΟΦΑΣΕΙΣ

Αριθ. 4598π.ε. (1)

Κήρυξη αναδασωτέας έκτασης 2.250 στρεμμάτων, στη θέση «Αραγαζί» κοινότητας Πέρδικας Ν. Θεσπρωτίας.

Ο ΓΕΝΙΚΟΣ ΓΡΑΜΜΑΤΕΑΣ
ΠΕΡΙΦΕΡΕΙΑΣ ΗΠΕΙΡΟΥ

Έχοντας υπόψη:

1. Τις διατάξεις:

α) Του άρθρου 117 παρ. 3 του Συντάγματος της χώρας.

β) Των άρθρων 38 παρ. 1 και 41 παρ. 1 και 3 του Ν. 998/79 «Περί προστασίας Δασών και Δασικών εν γένει εκτάσεων».

γ) Του Ν. 2503/97 (ΦΕΚ 107/τ.Α'/30.5.1997) «Διοίκηση οργάνωση στελέχωση της Περιφέρειας ρύθμιση θεμάτων για την τοπική αυτ/ση και άλλες διατάξεις».

2. Την αριθ. 35275/31.12.98 απόφαση του Γενικού Γραμματέα Περιφέρειας Ηπείρου περί Ανάθεσης - Μεταβίβασης Αρμοδιοτήτων.

3. Την με αριθ. 160417/1180/6.7.80 Δ/γή του Υπ. Γεωργίας.

4. Το γεγονός ότι στην παραπάνω τοποθεσία έγινε παράνομη αποψίλωση από τον Ελευθέριο Φωτίου του Γεωργίου κάτοικο Πέρδικας και η καταστραφείσα δασική βλάστηση έχει ανάγκη αποκατάστασης με φυσική αναγέννηση.

5. Την προφορική εισήγηση - πρόταση του Δ/ντή Δασών Θεσ/τίας, αποφασίζουμε:

Κηρύσσουμε αναδασωτέα με σκοπό την με φυσική αναγέννηση και αποκατάσταση της καταστραφείσας από την παράνομη αποψίλωση δασικής βλάστησης την κοινόχρηση δασική έκταση, εμβαδόν 2.250 στρεμμάτων που βρίσκεται στη θέση «Αραγαζί» η οποία είναι περιοχή της Κοινότητας Πέρδικας η έκταση αυτή προσδιορίζεται με τα στοιχεία ΑΒΓΔΑ του από 2.2.99 τοπογραφικού διαγράμματος του Δασοπόνου Γεωργίου Μπάλλα και έχει όρια:

Ανατολικά: κοινόχρηστη δασική έκταση (τεμ. 1.236).
Δυτικά: κοινόχρηστη δασική έκταση (τεμ. 1.236).
Βόρεια: κοινόχρηστη δασική έκταση (τεμ. 1.236).
Νότια: Ελαιοκτήματα (τεμ. 1235,1233)

όπως φαίνεται στο παραπάνω τοπογραφικό διάγραμμα, που αποτελεί αναπόσπαστο μέρος της παρούσας.

Η απόφαση αυτή να δημοσιευθεί στην Εφημερίδα της Κυβερνήσεως.

Ηγουμενίτσα, 26 Φεβρουαρίου 1999

Με εντολή Γενικού Γραμματέα Περιφέρειας
Ο Γενικός Διευθυντής Περιφέρειας Ηπείρου
ΒΑΣ. ΜΗΤΣΕΛΟΣ


ΕΛΛΗΝΙΚΗ ΔΗΜΟΚΡΑΤΙΑ
ΠΕΡΙΦΕΡΕΙΑ ΗΠΕΙΡΟΥ
ΓΕΝΙΚΗ ΔΙΕΥΘΥΝΣΗ ΠΕΡΙΦΕΡΕΙΑΣ
ΔΙΕΥΘΥΝΣΗ ΔΑΣΩΝ ΘΕΣΠΡΩΤΙΑΣ

ΕΘΝΙΚΟ ΤΥΠΟΓΡΑΦΕΙΟ
Για τεχνικούς λόγους στο σχεδιάγραμμα έγινε σμίκρυνση κατά ποσοστό 78 %

Ανήκει στην αριθ. 4598 πε / 26-2-99 απόφαση του Γενικού Δ/ντη Περιφέρειας Ηπείρου


ΤΟΠΟΓΡΑΦΙΚΟ ΔΙΑΓΡΑΜΜΑ

Αναδασωτέας εκτάσεως 2,250 στρ. στη θέση «Αραλαζί»
περιοχής Μοναστηριού Πέρδικας Ν. Θεσ/τίας
Κλίμακα 1: 1000

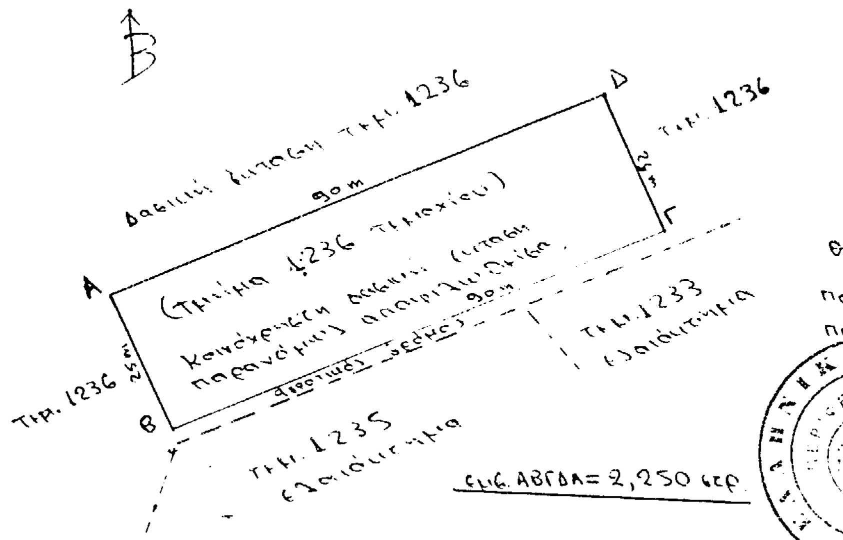

εμβ. ΑΒΓΔΑ= 2,250 στρ.

ΑΠΟΣΠΑΣΜΑ ΦΥΛΛΟΥ ΧΑΡΤΗ ΠΑΡΓΑΣ
ΚΛΙΜΑΚΑΣ 1: 50.000

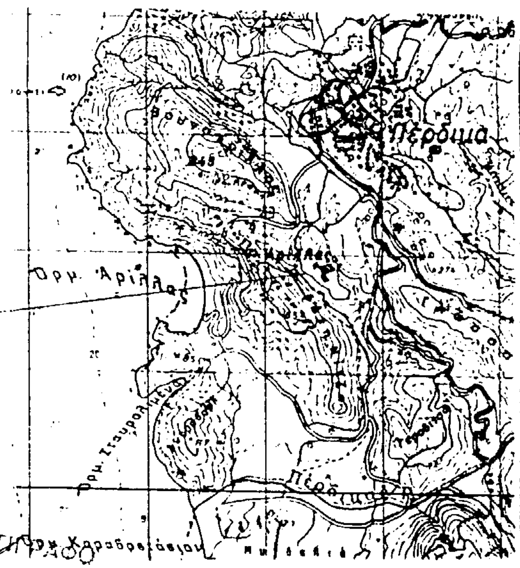

θέση έκτασης που αποψιλώθηκε παράνομα.

ΑΚΡΙΒΕΣ ΑΝΤΙΓΡΑΦΟ

ΘΕΩΡΗΘΗΚΕ
Ιωάννινα - 2 .1999
Ο
Γεν. Δ/ντής Περιφέρειας
Βασ. Μητσέλος

Ιωάννινα - 2 1999
Ο Δ/ντής Δασών Περιφέρειας
Γ. Βασιλόπουλος

Ηγ/τσα 25-2-99
Ο
Δ/ΝΤΗΣ ΔΑΣΩΝ
Χρίστος Ραπτης
Δασολόγος Α' Βαθμού

Ηγ/τσα 2-2-99
Ο ΣΥΝΤΑΚΤΗΣ
Γιώργος Μπάλλας
Δασοπόνος με ...... Βαθμό

ΥΠΟΜΝΗΜΑ
ΟΡΙΑ ΕΚΤΑΣΗΣ
ΔΡΟΜΟΙ ΑΜΑΞΙΤΟΙ

ΠΟΛΕΟΔΟΜΙΑ

ΑΠΟΦΑΣΕΙΣ

Αριθ. σχ/29/42637/ΠΣΚ/2150/98 (2)

Τροποποίηση ρυμοτομικού σχεδίου στο Ο.Τ. 47 οικισμού Ν. Φιλαδέλφειας, Δ. Καλλιθέας, Ν. Θεσσαλονίκης.

Ο ΝΟΜΑΡΧΗΣ ΘΕΣΣΑΛΟΝΙΚΗΣ

Έχοντας υπόψη:

1. Τις διατάξεις του Ν.Δ/τος της 17.7.23 όπως μεταγενέστερα τροποποιήθηκαν και συμπληρώθηκαν και ειδικότερα τα άρθρα 3 και 70.

2. Τις διατάξεις του Α.Ν. 314/1968 (ΦΕΚ 47/τ.Α΄) όπως τροποποιήθηκαν και συμπληρώθηκαν με το υπ' αριθ. 1018/71 Ν. Δ/γμα (ΦΕΚ 220/τ.Α΄).

3. Τις διατάξεις του Π.Δ/τος της 2.4.85 (ΦΕΚ 225/τ.Δ΄/14.5.85).

4. Τις διατάξεις του Ν. 2218/94 «Ίδρυση Νομαρχιακής Αυτοδιοίκησης κ.λπ.» (ΦΕΚ 90/τ.Α΄), όπως τροποποιήθηκε και συμπληρώθηκε με το Ν. 2240/94 «συμπλήρωση διατάξεων για τη Νομαρχιακή Αυτοδιοίκηση και άλλες διατάξεις» (ΦΕΚ 153/τ.Α΄).

5. Την απόφαση 21/31.3.95 Νομαρχιακού Συμβουλίου Θεσσαλονίκης «Οργανισμός Εσωτερικής Υπηρεσίας της Νομαρχιακής Αυτοδιοίκησης Θεσσαλονίκης» (ΦΕΚ 392/τ.Β΄/11.5.95).

6. Την υπ' αριθ. 40/98 απόφαση Κοινοτικού Συμβουλίου Ν. Φιλαδέλφειας, Ν. Θεσ/νίκης.

7. Την υπ' αριθ. 34/19.1.99 (συν. 2η/99) πράξη του Συμβουλίου Χ.Ο.Π. Ν. Θεσ/νίκης.

8. Τις διατάξεις του αρθ. 29Α του Ν.1 558/8 όπως αυτό προστέθηκε με το αρθ. 27 του Ν. 2081/92 (ΦΕΚ 154) και τη διαπίστωση ότι από τις τυχόν κανονιστικού χαρακτήρα διατάξεις αυτής της απόφασης δεν προκαλείται δαπάνη σε βάρος του Κρατικού Προϋπολογισμού ή των οικών Ο.Τ.Α., αποφασίζουμε:


1. Εγκρίνεται η τροποποίηση του εγκεκριμένου ρυμοτομικού σχεδίου στο Ο.Τ. 47 οικισμού Ν. Φιλαδέλφειας, Δ. Καλλιθέας, Ν. Θεσ/νίκης με μετατόπιση των Ο.Τ. ώστε να διευρυνθεί η οδός καταργώντας το Πάρκο, όπως φαίνεται με κόκκινες γραμμές στο διάγραμμα κλιμ. 1:500, που συνοδεύει την απόφαση αυτή.

2. Η απόφαση αυτή μαζί με το διάγραμμα που τη συνοδεύει να δημοσιευθεί στην Εφημερίδα της Κυβερνήσεως.

Η ισχύς της απόφασης αυτής αρχίζει από τη δημοσίευσή της στην Εφημερίδα της Κυβερνήσεως.

Θεσσαλονίκη, 13 Φεβρουαρίου 1999

Ο Νομάρχης
ΚΩΣΤΑΣ ΠΑΠΑΔΟΠΟΥΛΟΣ

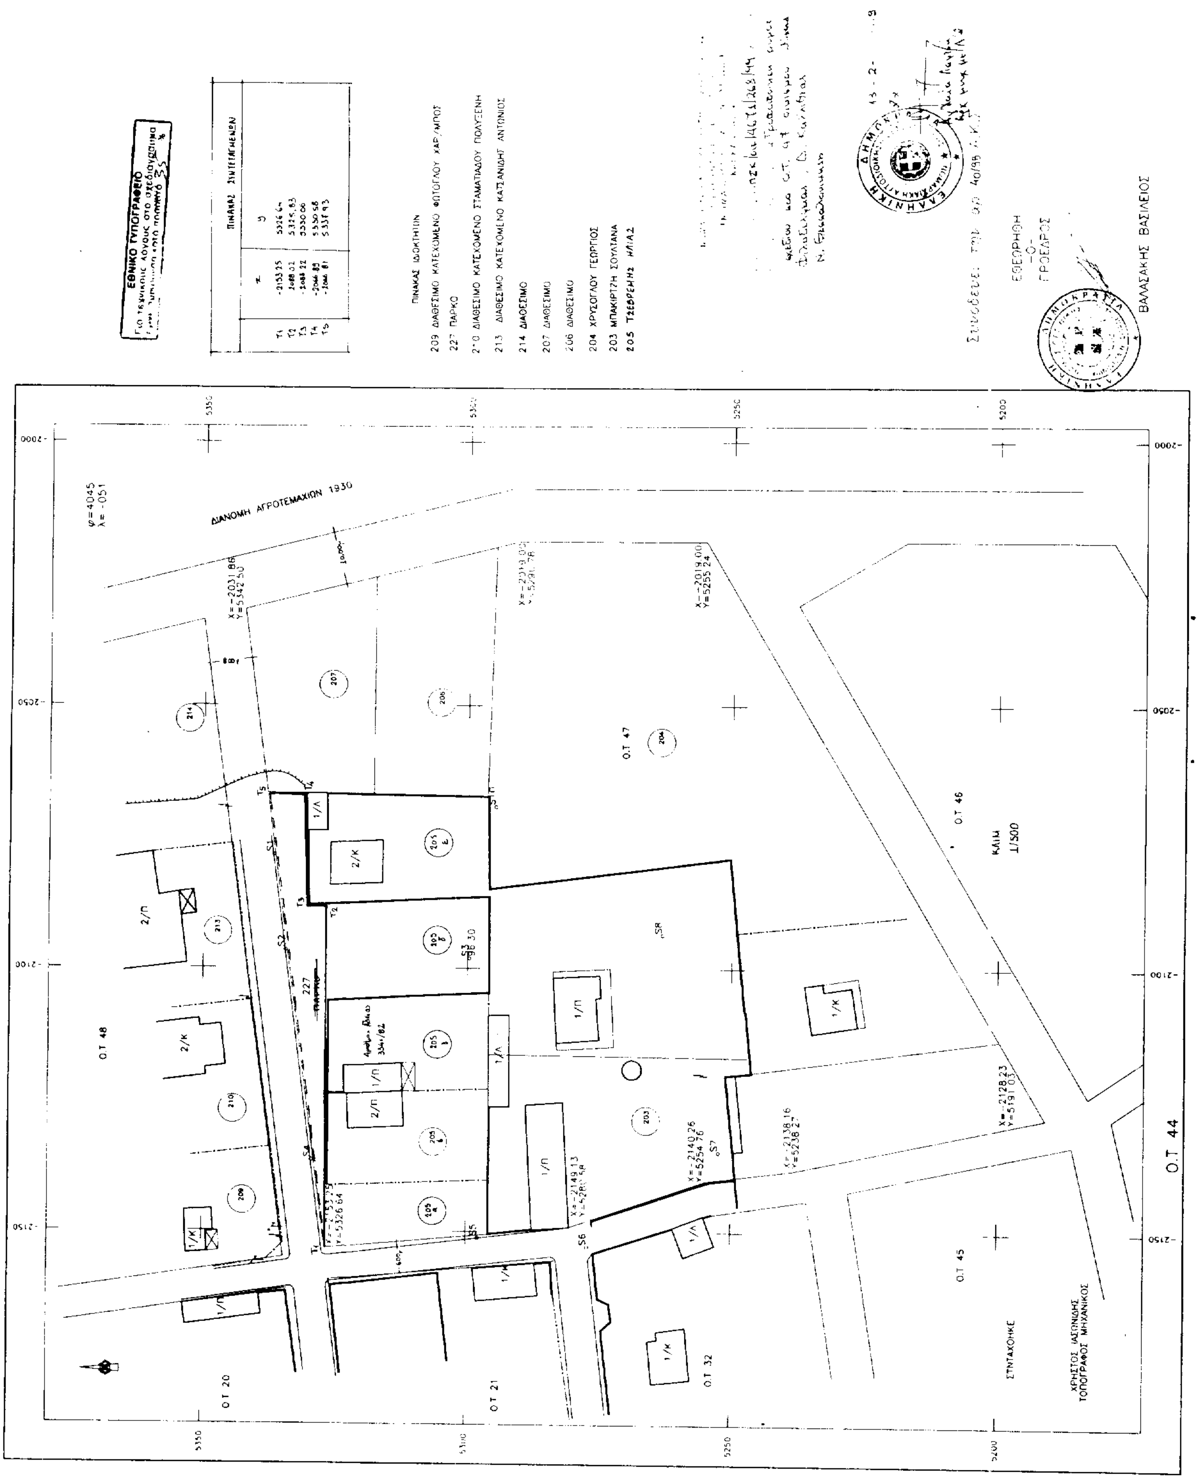
ΕΘΝΙΚΟ ΤΥΠΟΓΡΑΦΕΙΟ
ΠΙΝΑΚΑΣ ΣΥΝΤΕΤΑΓΜΕΝΩΝ
ΠΙΝΑΚΑΣ ΙΔΙΟΚΤΗΤΩΝ
209 ΔΙΑΘΕΣΙΜΟ ΚΑΤΕΧΟΜΕΝΟ ΦΩΤΟΓΛΟΥ ΧΑΡ/ΜΠΟΣ
227 ΠΑΡΚΟ
210 ΔΙΑΘΕΣΙΜΟ ΚΑΤΕΧΟΜΕΝΟ ΣΤΑΜΑΤΙΑΔΟΥ ΠΟΛΥΞΕΝΗ
213 ΔΙΑΘΕΣΙΜΟ ΚΑΤΕΧΟΜΕΝΟ ΚΑΤΣΑΝΙΔΗΣ ΑΝΤΩΝΙΟΣ
214 ΔΙΑΘΕΣΙΜΟ
207 ΔΙΑΘΕΣΙΜΟ
206 ΔΙΑΘΕΣΙΜΟ
204 ΧΡΥΣΟΓΛΟΥ ΓΕΩΡΓΙΟΣ
203 ΜΠΑΚΙΡΤΖΗ ΣΟΥΛΤΑΝΑ
205 ΤΣΕΦΡΕΜΗΣ ΗΛΙΑΣ
ΕΘΕΩΡΗΘΗ
Ο ΠΡΟΕΔΡΟΣ
ΒΑΛΑΣΑΚΗΣ ΒΑΣΙΛΕΙΟΣ
ΔΙΑΝΟΜΗ ΑΓΡΟΤΕΜΑΧΙΩΝ 1930
Ο.Τ. 47
Ο.Τ. 46
Ο.Τ. 48
Ο.Τ. 45
Ο.Τ. 44
Ο.Τ. 20
Ο.Τ. 21
Ο.Τ. 32
ΚΛΙΜ 1/500
ΣΥΝΤΑΧΘΗΚΕ
ΧΡΗΣΤΟΣ ΙΑΣΩΝΙΔΗΣ
ΤΟΠΟΓΡΑΦΟΣ ΜΗΧΑΝΙΚΟΣ
ΝΟΜΟΣ ΘΕΣΣΑΛΟΝΙΚΗΣ
ΚΟΙΝΟΤΗΤΑ ΝΕΑΣ ΦΙΛΑΔΕΛΦΕΙΑΣ
ΤΡΟΠΟΠΟΙΗΣΗ ΡΥΜΟΤΟΜΙΚΟΥ ΣΧΕΔΙΟΥ ΣΤΟ Ο.Τ. 47

Αριθ. 29/ΠΣΚ/452/43 (3)

Επιτρεπόμενη χρήση των τεμαχίων 888.στ., 888.ζ και 888.η της Σ. Διανομής «Στίβος 1967» στην περιοχή της τ. Κοινότητας Στίβου του Δήμου Απολλωνίας (Ν. Θεσσαλονίκης).

Ο ΝΟΜΑΡΧΗΣ ΘΕΣΣΑΛΟΝΙΚΗΣ

Έχοντας υπόψη:

1. Τις διατάξεις του άρθρου 3 του Ν. 1512/85 «τροποποίηση και συμπλήρωση πολεοδομικών διατάξεων κ.λπ.» (ΦΕΚ 4/τ.Α΄).

2. Τις διατάξεις του Ν. 2218/94 «Ίδρυση Νομαρχιακής Αυτοδιοίκησης κ.λπ.» (ΦΕΚ 90/τ.Α΄) όπως τροποποιήθηκαν και συμπληρώθηκαν με τον Ν. 2240/94 «συμπλήρωση διατάξεων για την νομαρχιακή αυτοδιοίκηση και άλλες διατάξεις» (ΦΕΚ 153/τ.Α΄).

3. Την υπ' αριθ. 21/31.3.95 απόφαση του Νομαρχιακού Συμβουλίου Θεσσαλονίκης «Οργανισμός Εσωτερικής Υπηρεσίας της Νομαρχιακής Αυτοδιοίκησης Θεσσαλονίκης» (ΦΕΚ 392/τ.Β΄/11.4.95).

4. Το Τ.Π.Σ.Κ./108/20.1.99 σχετικό με το θέμα Εισηγητικό Σημείωμα του Τμήματος Πολεοδομικών Σχεδίων και Κανόνων της Δ/νσης Πολεοδομίας.

5. Το άρθρο 29Α του Ν. 1558/85 όπως αυτό προστέθηκε με το άρθρο 27 του Ν. 2081/92 (ΦΕΚ 154/τ.Α΄) και την διαπίστωση ότι από τις τυχόν κανονιστικού χαρακτήρα διατάξεις της παρούσας δεν προκαλείται δαπάνη σε βάρος του Κρατικού Προϋπολογισμού ή του Δήμου Απολλωνίας.

6. Την 69269/5387/90 κοινή απόφαση Υπουργών (ΦΕΚ 678/τ.Β΄/25.10.90) «κατάταξη έργων και δραστηριοτήτων σε κατηγορίες κ.λπ. και ειδικότερα τα άρθρα 4, 5 και 8».

7. Την εγκύκλιο 30/93 του Υ.ΠΕ.ΧΩ.Δ.Ε. (αριθ. πρωτ. 78266/4048/9.7.93) και το 80972/5450/17.8.93 διευκρινιστικό της έγγραφο της Δ/νσης Χωροταξίας του Υ.ΠΕ.ΧΩ.Δ.Ε.

8. Το Π.Δ. της 24/30.5.85 (ΦΕΚ 270/τ.Δ΄) για τους όρους και περιορισμούς δόμησης των εκτός οικισμών γηπέδων.

9. Την 83840/5391/12.12.86 (ΦΕΚ 1/τ.Δ΄/5.1.87) απόφαση Υπουργού ΠΕ.ΧΩ.Δ.Ε. για τις αποστάσεις κτηνοτροφικών και πτηνοτροφικών εγκαταστάσεων από οικισμούς κ.λπ. όπως και την Α16/8181/3.9.86 (ΦΕΚ 623/τ.Β΄/29.9.86 - 57/τ.Β΄/87) απόφαση Υπουργού Υγείας, Πρόνοιας και Κοιν. Ασφαλίσεων για τους όρους ίδρυσης και λειτουργίας κτηνοτροφικών και πτηνοτροφικών εγκαταστάσεων, αποφασίζουμε:

1. Καθορίζεται επιτρεπόμενη χρήση «εγκατάσταση ποιμνιοστασίου» στα τεμάχια 888.στ, 888.ζ και 888.η της Σ. Διανομής «Στίβος 1967» στην περιοχή της τ. Κοινότητας Στίβου του Δήμου Απολλωνίας τα οποία σημειώνονται αντιστοίχως με στοιχεία Α - Β - Γ - Δ - Ε - Ζ - Α, Η - Θ - Ι - Κ - Λ - Η και Μ - Ν - Ξ - Ο - Μ στο διάγραμμα - απόσπασμα διανομής κλίμακας 1:5.000 που θεωρήθηκε από τον Προϊστάμενο της Δ/νσης Πολεοδομίας και συνοδεύει την παρούσα.

2.Στο υπόψη γήπεδο εξακολουθούν να ισχύουν οι όροι και περιορισμοί δόμησης σύμφωνα με το Π.Δ. της 24/30.5.98 (ΦΕΚ 270/τ.Δ΄) και η ανέγερση και το δυναμικό κτηνοτροφικής εγκατάστασης διέπονται από τους όρους και περιορισμούς της 83840/3541/12.12.86 (ΦΕΚ 1/τ.Δ΄/87) απόφασης Υπουργού ΠΕ.ΧΩ.Δ.Ε. και της όμοιας Α1β/8181/3.9.86 (ΦΕΚ 632/τ.Β΄/86-57/Β/87 Υπουργού Υγείας Πρόνοιας και Κοιν. Ασφαλίσεων.

3. Η παρούσα μαζί με το διάγραμμα που την συνοδεύει να δημοσιευθεί στην Εφημερίδα της Κυβερνήσεως (Ν. 1512/85 άρθρο 3) και η ισχύς της να αρχίσει από τη δημοσίευσή του.

Θεσσαλονίκη, 5 Φεβρουαρίου 1999

Ο Νομάρχης

ΚΩΣΤΑΣ ΠΑΠΑΔΟΠΟΥΛΟΣ

ΕΛΛΗΝΙΚΗ ΔΗΜΟΚΡΑΤΙΑ
ΝΟΜΑΡΧΙΑΚΗ ΑΥΤΟΔΙΟΙΚΗΣΗ ΘΕΣΣΑΛΟΝΙΚΗΣ
ΔΙΕΥΘΥΝΣΗ ΤΟΠΟΓΡΑΦΗΣΕΩΝ ΚΤΗΜΑΤΟΛΟΓΙΚΩΝ ΚΑΤΑΓΡΑΦΩΝ

ΑΠΟΣΠΑΣΜΑ
ΣΤΙΒΟΣ (ΛΑΓΚΑΔΑ)


Αριθ. Πρωτ. ...... Σχεδ. ......

Σ ΔΙΑΝΟΜΗ 1967
Κλίμακα 1:5000

ΥΠΟΜΝΗΜΑ

ΑΡΙΘ. ΤΕΜ.	ΕΚΤΑΣΗ ΣΤΡ.	ΕΚΤΑΣΗ Μ²	ΕΙΔΟΣ ΕΔΑΦΟΥΣ	ΟΝΟΜΑΤΕΠΩΝΥΜΟ ΚΛΗΡΟΥΧΟΥ
888[illegible]	4	[illegible]	—	[illegible]
				[illegible]
888[illegible]	4	001	—	[illegible]
				[illegible]
888[illegible]	4	[illegible]	—	[illegible]
				[illegible]
888[illegible]	4	103	—	[illegible]
888[illegible]	—		[illegible]	Κ Ο Ι Ν Ο Χ Ρ Η Σ Τ Ο

ΕΘΝΙΚΟ ΤΥΠΟΓΡΑΦΕΙΟ
Για τεχνικούς λόγους στο σχεδιάγραμμα έγινε σμίκρυνση κατά ποσοστό 55 %

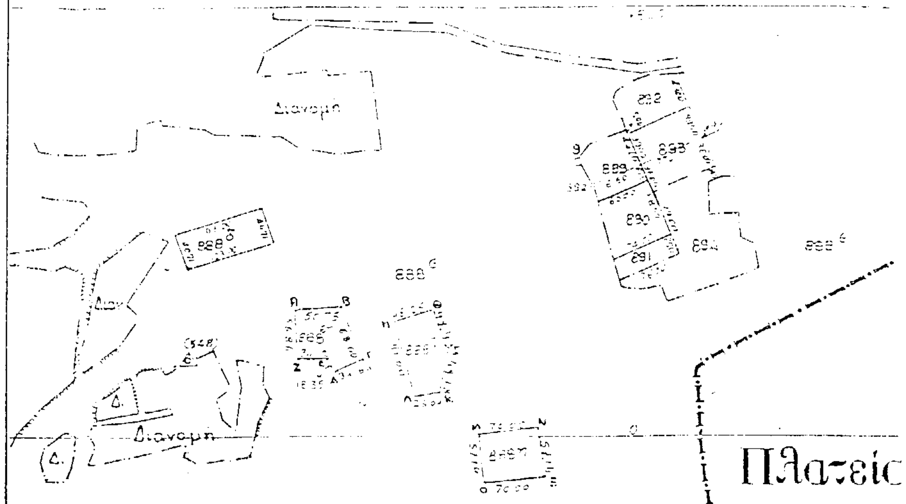

ΝΟΜΑΡΧΙΑΚΗ ΑΥΤΟΔΙΟΙΚΗΣΗ ΘΕΣΣΑΛΟΝΙΚΗΣ
ΔΙΕΥΘΥΝΣΗ ΠΟΛΕΟΔΟΜΙΑΣ
ΤΜΗΜΑ ΠΟΛΕΟΔΟΜΙΚΩΝ ΣΧΕΔΙΩΝ
ΚΑΙ ΚΑΝΟΝΩΝ

Συνημμένο στην 29 / ΠΣΚ/ 4.32/ 43/ 99. ...... Απόφαση Νομάρχη Θεσσαλονίκης "Επιτρεπόμενη χρήση των τεμαχίων 888 στ, 888 ζ και 888 ιι της Σ. Διανομής "Στίβος 1967" στην περιοχή της τ. Κοινότητας Στίβου του Δήμου Λαχανά (Ν. Θεσσαλονίκης)" ......

5 – 2 – 1999
Ο ΔΙΕΥΘΥΝΤΗΣ

ΕΛΛΗΝΙΚΗ ΔΗΜΟΚΡΑΤΙΑ ΝΟΜΑΡΧΙΑΚΗ ΑΥΤΟΔΙΟΙΚΗΣΗ ΘΕΣΣΑΛΟΝΙΚΗΣ

+3500 +4000

Αριθ. 29/ΠΣΚ/4008/οικ/238/οικ (4)

Επιτρεπόμενη χρήση του τεμαχίου 1572.ιη της Σ. Διανομής «Κάτω Σχολάρι 1961» στην περιοχή της τ. Κοινότητας Κ. Σχολαρίου του Δήμου Μίκρας (Ν. Θεσσαλονίκης).

Ο ΝΟΜΑΡΧΗΣ ΘΕΣΣΑΛΟΝΙΚΗΣ

Έχοντας υπόψη:

1. Τις διατάξεις του άρθρου 3 του Ν. 1512/85 «τροποποίηση και συμπλήρωση πολεοδομικών διατάξεων κ.λπ.» (ΦΕΚ 4/τ.Α΄).

2. Τις διατάξεις του Ν. 2218/94 «Ίδρυση Νομαρχιακής Αυτοδιοίκησης κ.λπ.» (ΦΕΚ 90/τ.Α΄) όπως τροποποιήθηκαν και συμπληρώθηκαν με τον Ν. 2240/94 «συμπλήρωση διατάξεων για την νομαρχιακή αυτοδιοίκηση και άλλες διατάξεις» (ΦΕΚ 153/τ.Α΄).

3. Την υπ' αριθ. 21/31.3.95 απόφαση του Νομαρχιακού Συμβουλίου Θεσσαλονίκης «Οργανισμός Εσωτερικής Υπηρεσίας της Νομαρχιακής Αυτοδιοίκησης Θεσσαλονίκης» (ΦΕΚ 392/τ.Β΄/11.4.95).

4. Το Τ.Π.Σ.Κ./117/22.1.99 σχετικό με το θέμα Εισηγητικό Σημείωμα του Τμήματος Πολεοδομικών Σχεδίων και Κανόνων της Δ/νσης Πολεοδομίας.

5. Το άρθρο 29Α του Ν. 1558/85 όπως αυτό προστέθηκε με το άρθρο 27 του Ν. 2081/92 (ΦΕΚ 154/τ.Α΄) και την διαπίστωση ότι από τις τυχόν κανονιστικού χαρακτήρα διατάξεις της παρούσας δεν προκαλείται δαπάνη σε βάρος του Κρατικού Προϋπολογισμού ή του Δήμου Μίκρας.

6. Την 69269/5387/90 κοινή απόφαση Υπουργών (ΦΕΚ 678/τ.Β΄/25.10.90) «κατάταξη έργων και δραστηριοτήτων σε κατηγορίες κ.λπ. και ειδικότερα τα άρθρα 4, 5 και 8».

7. Την εγκύκλιο 30/93 του Υ.ΠΕ.ΧΩ.Δ.Ε. (αριθ. πρωτ. 78266/4048/9.7.93) και το 80972/5450/17.8.93 διευκρινιστικό της έγγραφο της Δ/νσης Χωροταξίας του Υ.ΠΕ.ΧΩ.Δ.Ε.

8. Το Π.Δ. της 24/30.5.85 (ΦΕΚ 270/τ.Δ΄) για τους όρους και περιορισμούς δόμησης των εκτός οικισμών γηπέδων.

9. Την 83840/5391/12.12.86 (ΦΕΚ 1/τ.Δ΄/5.1.87) απόφαση Υπουργού ΠΕ.ΧΩ.Δ.Ε. για τις αποστάσεις κτηνοτροφικών και πτηνοτροφικών εγκαταστάσεων από οικισμούς κ.λπ. όπως και την Α16/8181/3.9.86 (ΦΕΚ 623/τ.Β΄/29.9.86 - 57/τ.Β΄/87) απόφαση Υπουργού Υγείας, Πρόνοιας και Κοιν. Ασφαλίσεων για τους όρους ίδρυσης και λειτουργίας κτηνοτροφικών και πτηνοτροφικών εγκαταστάσεων, αποφασίζουμε:

1. Καθορίζεται επιτρεπόμενη χρήση «εγκατάσταση βουστασίου» στο τεμάχιο 1572.ιη της Σ. Διανομής «Κάτω Σχολάρι 1961» στην περιοχή του Δήμου Μίκρας το οποίο σημειώνεται με στοιχεία Α - Β - Γ - Δ - Ε - Ζ - Α, Η - Θ - Ι - Α στο διάγραμμα - απόσπασμα διανομής κλίμακας 1:5.000 που θεωρήθηκε από τον Προϊστάμενο της Δ/νσης Πολεοδομίας και συνοδεύει την παρούσα.


2.Στο υπόψη γήπεδο εξακολουθούν να ισχύουν οι όροι και περιορισμοί δόμησης σύμφωνα με το Π.Δ. της 24/30.5.98 (ΦΕΚ 270/τ.Δ΄) και η ανέγερση και το δυναμικό κτηνοτροφικής εγκατάστασης διέπονται από τους όρους και περιορισμούς της 83840/3541/12.12.86 (ΦΕΚ 1/τ.Δ΄/87) απόφασης Υπουργού ΠΕ.ΧΩ.Δ.Ε. και της όμοιας Α16/8181/3.9.86 (ΦΕΚ 632/τ.Β΄/86-57/Β/87 Υπουργού Υγείας Πρόνοιας και Κοιν. Ασφαλίσεων.

3. Η παρούσα μαζί με το διάγραμμα που την συνοδεύει να δημοσιευθεί στην Εφημερίδα της Κυβερνήσεως (Ν. 1512/85 άρθρο 3) και η ισχύς της να αρχίσει από τη δημοσίευσή του.

Θεσσαλονίκη, 5 Φεβρουαρίου 1999

Ο Νομάρχης

ΚΩΣΤΑΣ ΠΑΠΑΔΟΠΟΥΛΟΣ

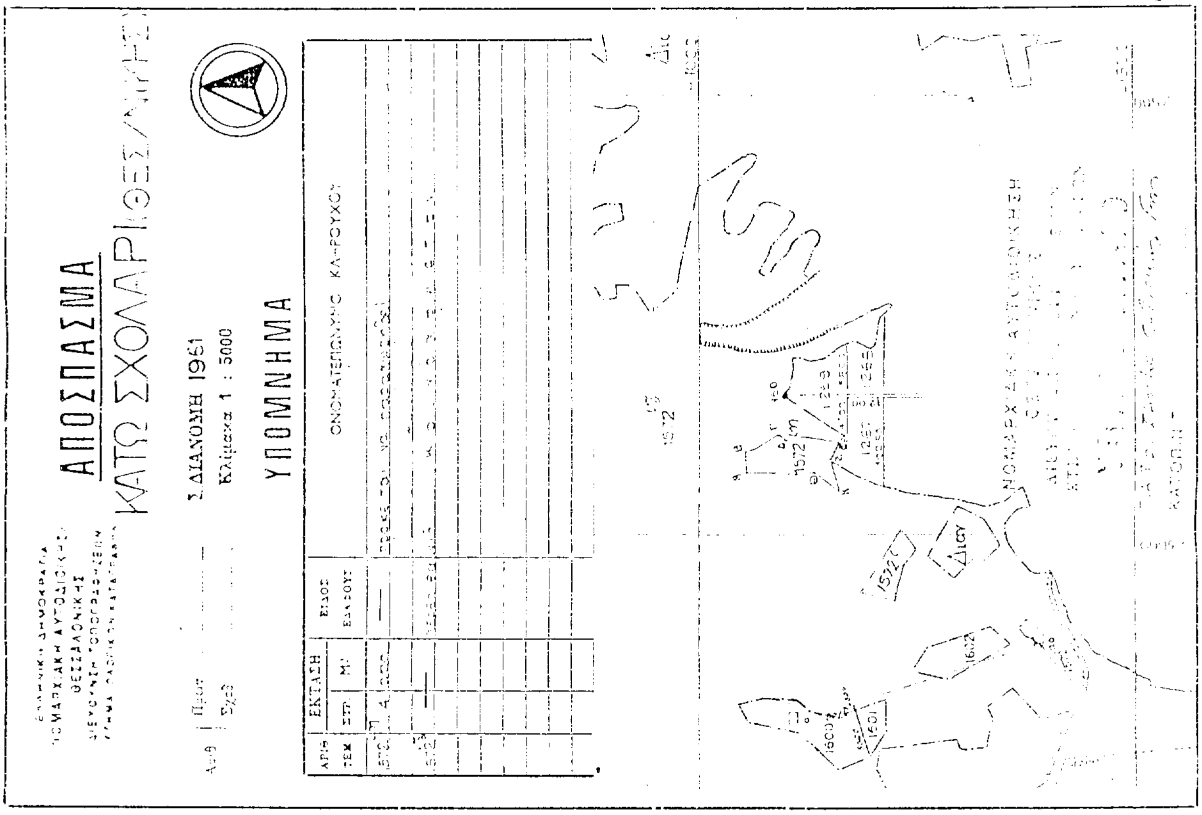

ΕΘΝΙΚΟ ΤΥΠΟΓΡΑΦΕΙΟ
Για τεχνικούς λόγους στο σχεδιάγραμμα έγινε σμίκρυνση κατά ποσοστό 36 %

